


PISO INFERIOR

PISO SUPERIOR

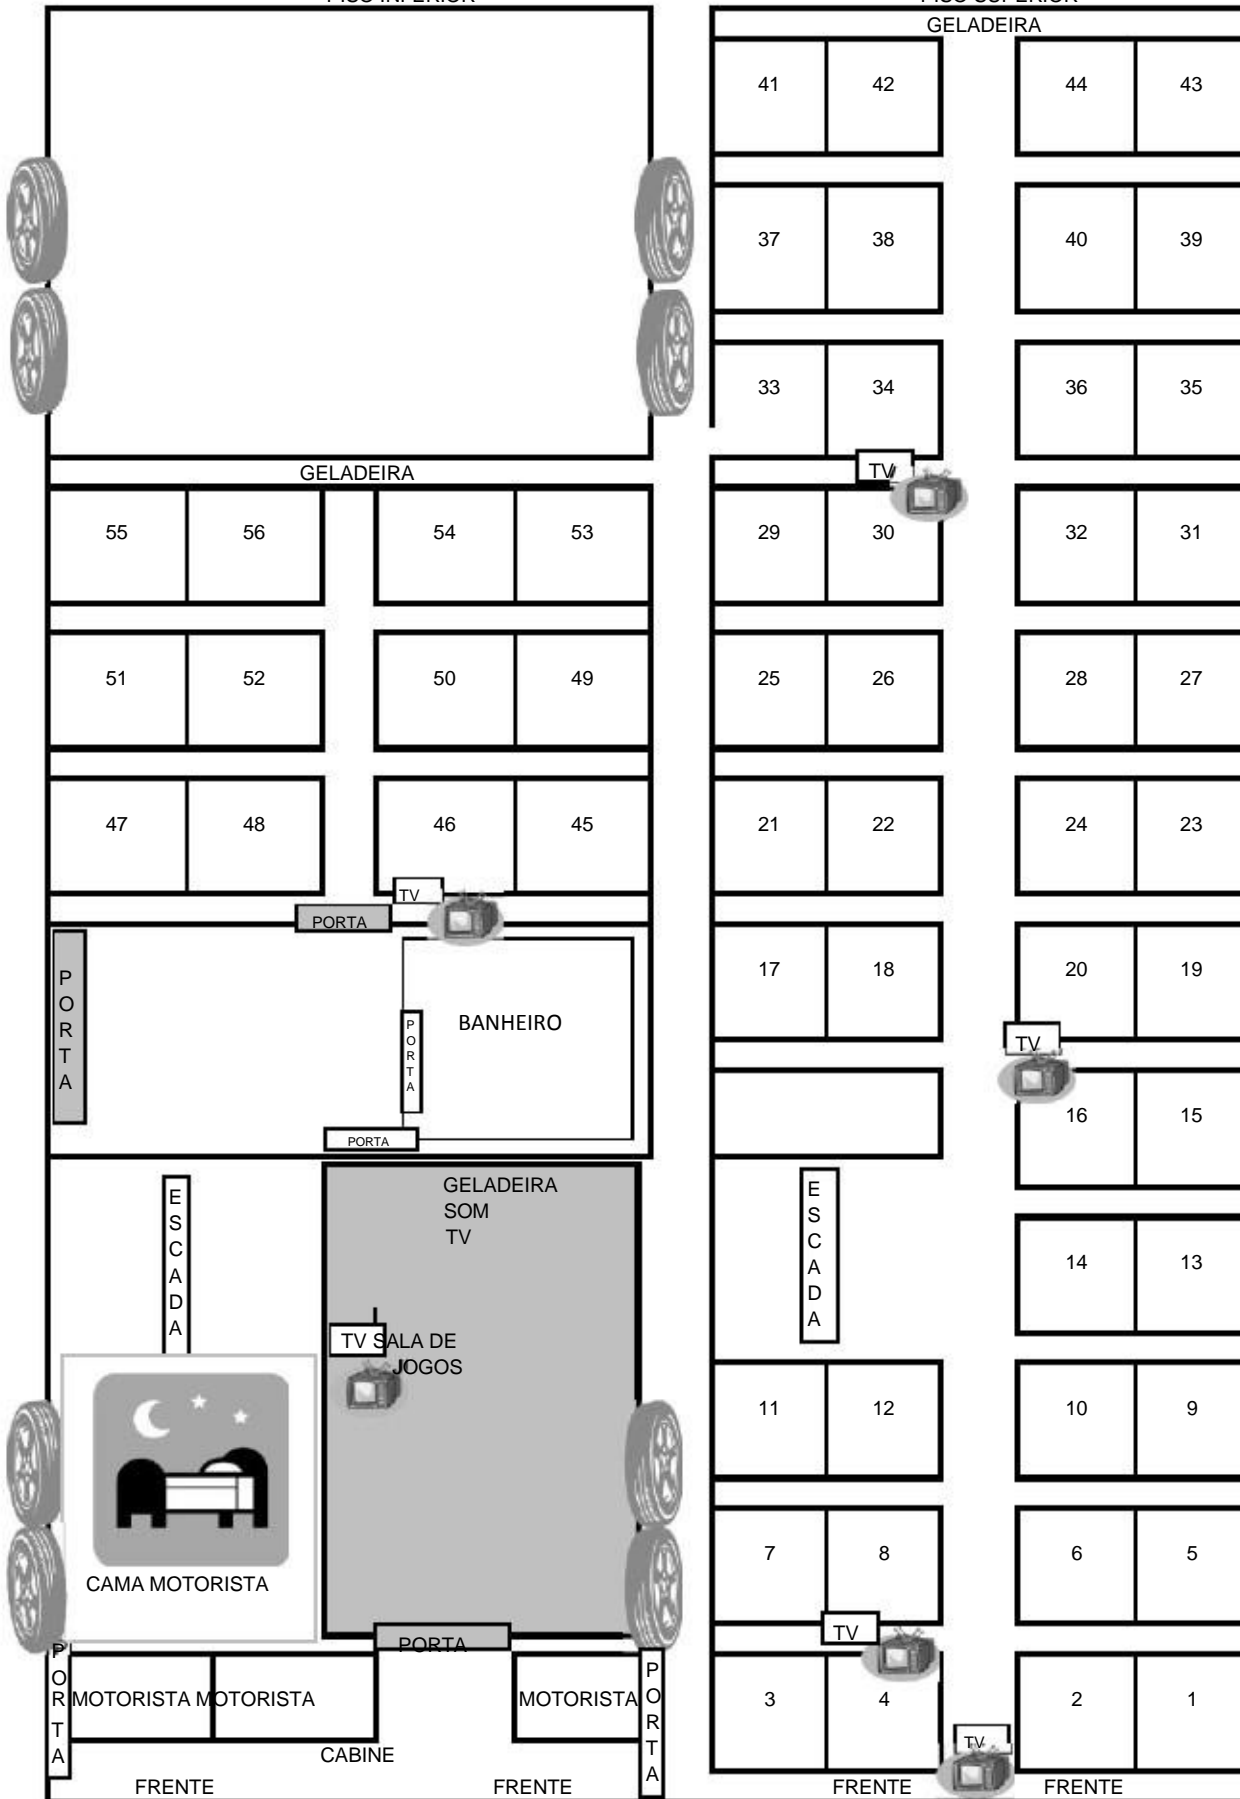

MAPA 1001